



ΕΦΗΜΕΡΙΣ ΤΗΣ ΚΥΒΕΡΝΗΣΕΩΣ

ΤΗΣ ΕΛΛΗΝΙΚΗΣ ΔΗΜΟΚΡΑΤΙΑΣ

ΤΕΥΧΟΣ ΤΕΤΑΡΤΟ **Αρ. Φύλλου 841**

30 Σεπτεμβρίου 2002

ΠΕΡΙΕΧΟΜΕΝΑ

ΑΠΟΦΑΣΕΙΣ

ΑΠΟΦΑΣΕΙΣ

Αριθ. 18465 (1)

Καθορισμός ειδικών όρων και περιορισμών δόμησης στο διατηρητέο κτίριο που βρίσκεται επί της οδού Άστιγγος 6 εντός του εγκεκριμένου ρυμοτομικού σχεδίου του Δήμου Πειραιά (Ν. Αττικής).

Η ΥΠΟΥΡΓΟΣ
ΠΕΡΙΒΑΛΛΟΝΤΟΣ, ΧΩΡΟΤΑΞΙΑΣ ΚΑΙ ΔΗΜΟΣΙΩΝ ΕΡΓΩΝ

Έχοντας υπόψη:

1. Τις διατάξεις της παρ. 2 του άρθρου 110 του Κώδικα Βασικής Πολεοδομικής Νομοθεσίας (άρθρο μόνο του κωδικοποιημένου Π.Δ/τος της 14/24.7.1999 - Δ΄ 580). όπως αντικαταστάθηκε με την παρ. 2 του άρθρου 3 του Ν. 2831/2000 "Τροποποίηση των διατάξεων του Ν. 1577/1985 "Γενικός Οικοδομικός Κανονισμός" και άλλες πολεοδομικές διατάξεις" (Α΄ 140).

2. Τις διατάξεις του άρθρου 29Α του Ν. 1558/1985 "Κυβέρνηση και Κυβερνητικά Όργανα" (Α΄137), που προστέθηκε με το άρθρο 27 του Ν. 2081/1992 (Α΄154) και τροποποιήθηκε με την παρ. 2α του άρθρου 1 του Ν. 2469/1997 (Α΄ 38).

3. Την Υ6/31.10.2001 απόφαση του Πρωθυπουργού και της Υπουργού Περιβάλλοντος, Χωροταξίας και Δημοσίων Έργων "Ανάθεση αρμοδιοτήτων της Υπουργού Περιβάλλοντος, Χωροταξίας και Δημοσίων Έργων στους Υφυπουργούς Περιβάλλοντος, Χωροταξίας και Δημοσίων Έργων" (Β 1484).

4. Τις διατάξεις της παρ. Β του άρθρου 1 του Π.Δ/τος 28/28.1.1993 "Καθορισμός αρμοδιοτήτων που διατηρούνται από τον Υπουργό και τις Περιφερειακές Υπηρεσίες διανομαρχιακού επιπέδου του Υπουργείου Περιβάλλοντος, Χωροταξίας και Δημοσίων Έργων" (Α΄ 9).

5. Την από 1.5.2002 αιτιολογική έκθεση της Διεύθυνσης Πολεοδομικού Σχεδιασμού - Τμήμα Παραδοσιακών Οικισμών.

6. Την από 16.5.2002 σύμφωνη γνώμη του Ταμείου Προνοίας Κατωτέρων Πληρωμάτων Εμπορικού Ναυτικού δια του Προέδρου του Αθ. Μαντά (αρ. πρ. Υ.ΠΕ.ΧΩ.Δ.Ε. 7796/3940/17.5.2002).

7. Το γεγονός ότι από τις κανονιστικές διατάξεις της απόφασης αυτής δεν προκαλείται δαπάνη σε βάρος του κρατικού προϋπολογισμού και του προϋπολογισμού του οικείου Ο.Τ.Α., αποφασίζουμε:

1. Στο κτίριο που βρίσκεται επί της οδού Άστιγγος 6 εντός του εγκεκριμένου ρυμοτομικού σχεδίου του Δήμου Πειραιά (Ν. Αττικής), το οποίο έχει χαρακτηρισθεί ως διατηρητέο με την αρ. 10382/382/19.1.1988 απόφαση του Υπουργού Περιβάλλοντος, Χωροταξίας και Δημοσίων Έργων (Δ΄ 165/89), φερόμενο ως ιδιοκτησία του Ταμείου Προνοίας Κατωτέρων Πληρωμάτων Εμπορικού Ναυτικού, επιτρέπεται:

α. Η επισκευή και αποκατάσταση των όψεων του κτιρίου και των στοιχείων αυτών όπως φαίνεται στα τέσσερα (4) πρωτότυπα σχέδια όψεων (όψη Α, όψη Β, όψη Δ, τομές - όψεις Ε) σε κλίμακα 1: 50, που θεωρήθηκαν από τον Προϊστάμενο της Διεύθυνσης Τοπογραφικών Εφαρμογών με την αρ. 18465/2002 πράξη του και που αντίτυπά τους σε φωτοσμίκρυνση δημοσιεύονται με την παρούσα απόφαση.

β. Η ενίσχυση και ανακατασκευή τμημάτων των πλινθοδομών.

γ. Η ανακατασκευή των εξωτερικών δαπέδων των εξωστών με τα αυτά υλικά.

δ. Η ενίσχυση του φέροντα οργανισμού του κτιρίου και η κατασκευή μανδύα στην εξωτερική παρειά της όψης του κτιρίου προς τη πλευρά του ακαλύπτου και η σύζευξη στο σημείο αυτό των δύο τμημάτων του κτιρίου.

ε. Η πλήρωση με τοιχοποιία των κενών μεταξύ των δοκών σύζευξης των δύο τμημάτων του κτιρίου και ο εκσυγχρονισμός των εγκαταστάσεών τους.

2. Η αρχιτεκτονική μελέτη των ως άνω επιτρεπομένων ρυθμίσεων εγκρίνεται από το Τμήμα Παραδοσιακών Οικισμών της Διεύθυνσης Πολεοδομικού Σχεδιασμού του Υπουργείου Περιβάλλοντος. Χωροταξίας και Δημοσίων Έργων.

3. Κατά τα λοιπά εξακολουθούν να ισχύουν τα οριζόμε-

να με την αρ. 10382/382/19.1.1988 απόφαση του Υπουργού Περιβάλλοντος, Χωροταξίας και Δημοσίων Έργων (Δ΄ 165/89) με την οποία χαρακτηρίσθηκε το κτίριο ως διατηρητέο.


4. Η ισχύς της παρούσας απόφασης αρχίζει από τη δημοσίευση της στην Εφημερίδα της Κυβερνήσεως.


Η απόφαση αυτή να δημοσιευθεί στην Εφημερίδα της Κυβερνήσεως.


Αθήνα, 16 Σεπτεμβρίου 2002


Η ΥΦΥΠΟΥΡΓΟΣ


ΡΟΔΟΥΛΑ ΖΗΣΗ

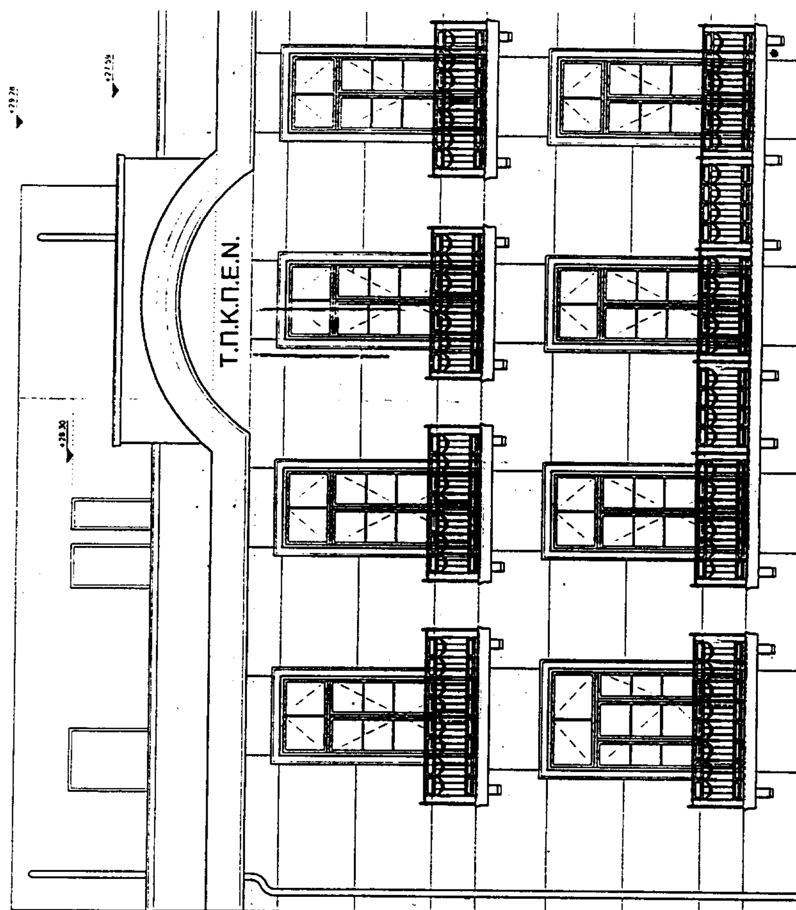

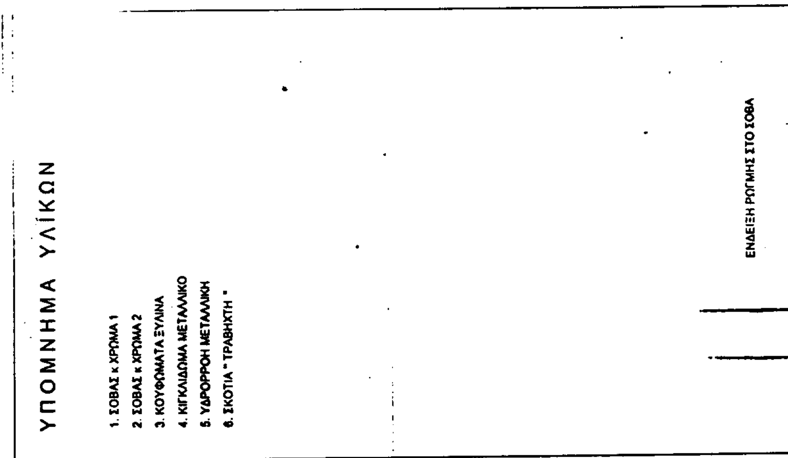
ΥΠΟΜΝΗΜΑ ΥΛΙΚΩΝ
1. ΣΟΒΑΣ κ ΧΡΩΜΑ 1
2. ΣΟΒΑΣ κ ΧΡΩΜΑ 2
3. ΚΟΥΦΩΜΑΤΑ ΞΥΛΙΝΑ
4. ΚΙΓΚΛΙΔΩΜΑ ΜΕΤΑΛΛΙΚΟ
5. ΥΔΡΟΡΡΟΗ ΜΕΤΑΛΛΙΚΗ
6. ΣΚΟΤΙΑ "ΤΡΑΒΗΧΤΗ"
ΕΝΔΕΙΞΗ ΡΩΓΜΗΣ ΣΤΟ ΣΟΒΑ

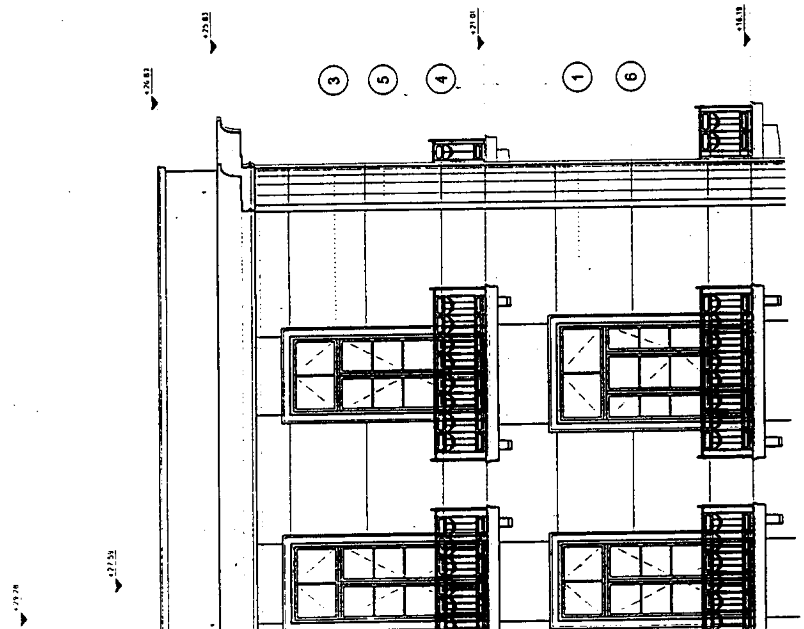
3
5
4
1
6

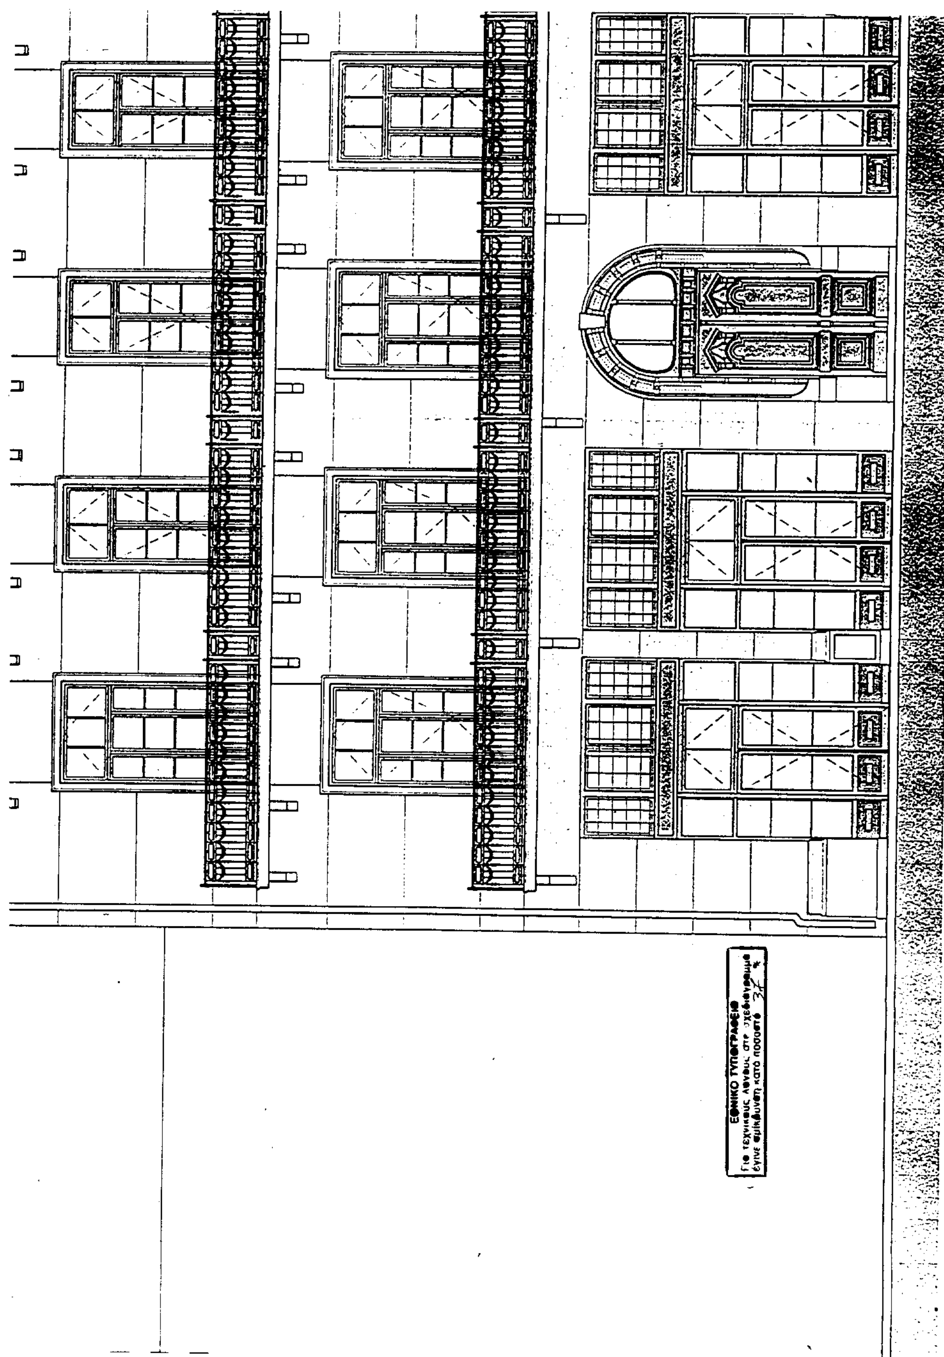
ΕΘΝΙΚΟ ΤΥΠΟΓΡΑΦΕΙΟ
Για τεχνικούς λόγους στο σχέδιο
έγινε σμίκρυνση κατά ποσοστό 37 %

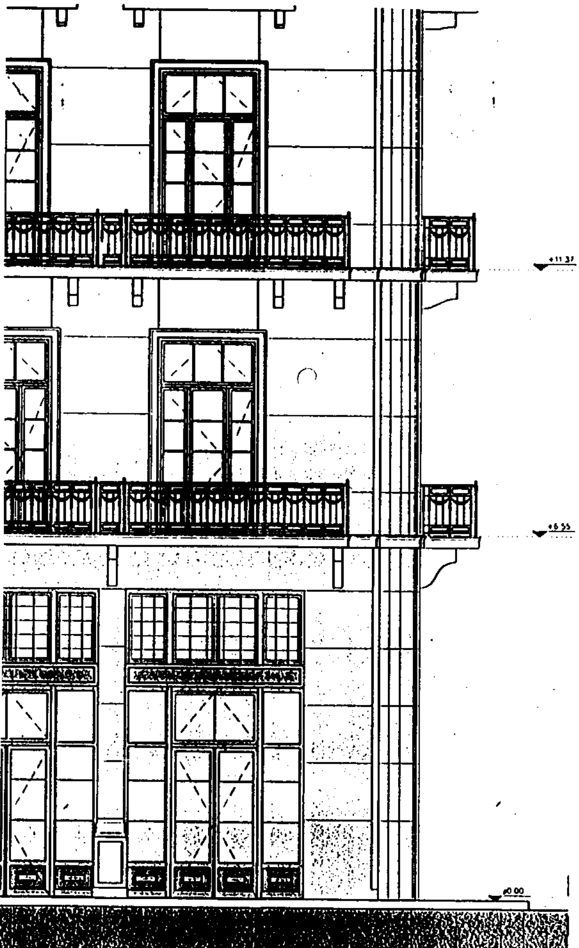


Γ. 18465/02
Καθορισμός ειδικών όρων και περιορισμών δόμησης στο διατηρητέο κτίριο που βρίσκεται επί της οδού Αστιγγος 6 εντός του εγκεκριμένου ρυμοτομικού σχεδίου του δήμου Πειραιά (ν. Αττικής)
ΑΘΗΝΑ 16 Σεπτεμβρίου
Σ. Γιαννακόπουλος
ορ. Φακ. 258/02
6χ. 4

ΤΑΜΕΙΟ ΠΡΟΝΟΙΑΣ ΚΑΤΩΤΕΡΩΝ ΠΛΗΡΩΜΑΤΩΝ ΕΜΠΟΡΙΚΟΥ ΝΑΥΤΙΚΟΥ (Τ.Π.Κ.Π.Ε.Ν.)
ΜΕΛΕΤΗ ΑΡΣΗΣ ΕΠΙΚΙΝΔΥΝΟΤΗΤΑΣ & ΛΟΙΠΕΣ ΕΡΓΑΣΙΕΣ ΜΕ ΣΥΓΧΡΟΝΟ ΕΛΕΓΧΟ ΣΤΑΤΙΚΗΣ ΕΠΑΡΚΕΙΑΣ ΤΟΥ ΦΕΡΟΝΤΟΣ ΟΡΓΑΝΙΣΜΟΥ Κ.Λ. ΤΟΥ ΚΤΙΡΙΟΥ Τ.Π.Κ.Π.Ε.Ν.
Θέση: ΟΔΟΣ ΑΣΤΙΓΓΟΣ 6 - ΠΕΙΡΑΙΑΣ

Μελετητές	Ημερομηνία
Γραφείο Αρχιτεκτονικών Μελετών : ΚΩΝΣΤΑΝΤΙΝΟΣ ΧΡΙΣΤΟΠΟΥΛΟΣ - ΑΡΧΙΤΕΚΤΩΝ ΣΩΤΗΡΗΣ ΘΕΟΔΟΣΟΠΟΥΛΟΣ - ΑΡΧΙΤΕΚΤΩΝ Αναστάσεως 7 Χολαργός 155 61 - ΤΗΛ : 6534399 FAX : 6536299 ΧΡΗΣΤΟΣ ΔΗΜΟΜΕΛΕΤΗΣ - ΠΟΛ. ΜΗΧΑΝΙΚΟΣ	ΣΕΠΤΕΜΒΡΙΟΣ 2000 α' Αναθεώρηση

ΑΡΧΙΤΕΚΤΟΝΙΚΗ ΜΕΛΕΤΗ ΕΦΑΡΜΟΓΗΣ	9921MD-P
Θέμα: ΟΨΗ Α	Κλίμακα 1:50 Αρ. Σχεδίου: AT01


Υπογραφή
ΚΩΝΣΤΑΝΤΙΝΟΣ Π. ΧΡΙΣΤΟΠΟΥΛΟΣ
Α.Φ.Μ. ... - Δ.Ο.Υ. ΧΟΛΑΡΓΟΥ

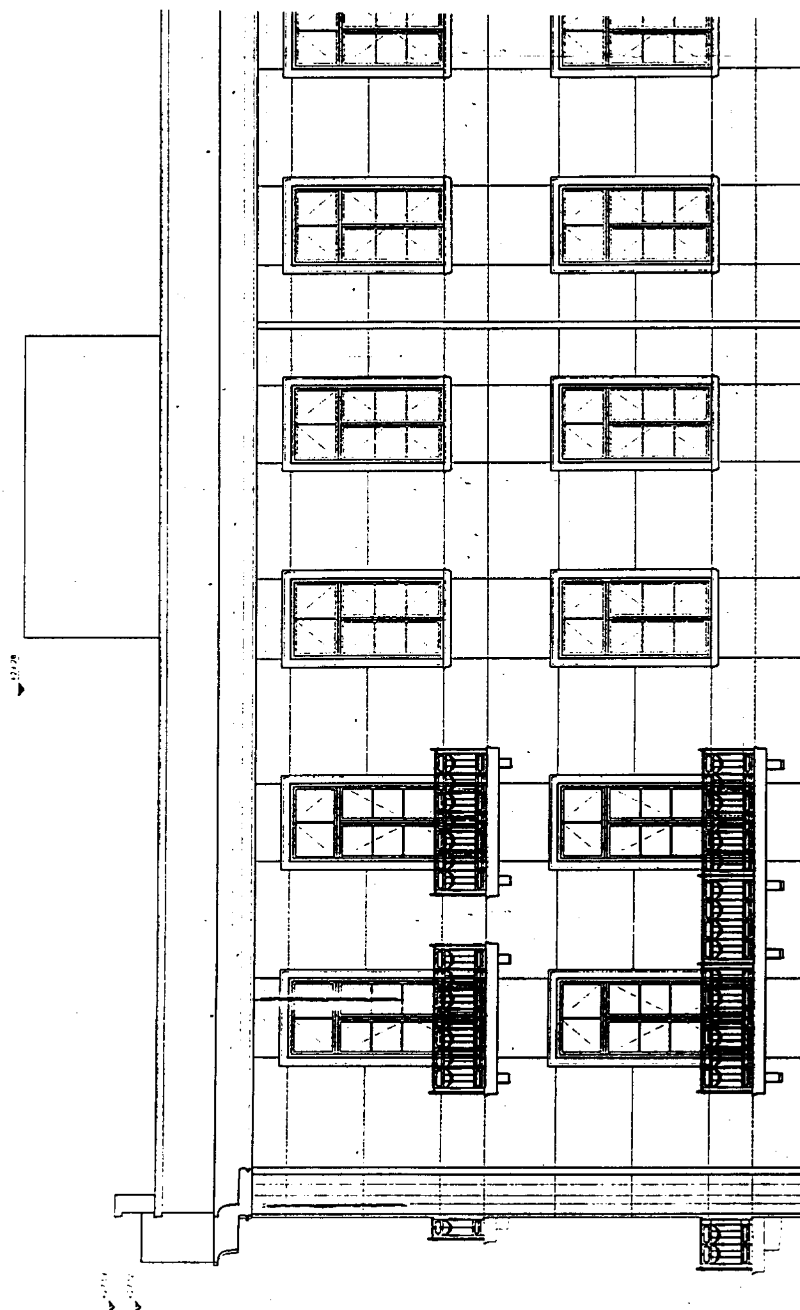


ΥΠΟΜΝΗΜΑ ΥΛΙΚΩΝ

1. ΣΟΒΑΣ κ ΧΡΩΜΑ 1
2. ΣΟΒΑΣ κ ΧΡΩΜΑ 2
3. ΚΟΥΦΩΜΑΤΑ ΞΥΛΙΝΑ
4. ΚΙΓΚΛΙΔΩΜΑ ΜΕΤΑΛΛΙΚΟ
5. ΥΔΡΟΡΡΟΗ ΜΕΤΑΛΛΙΚΗ
6. ΣΚΟΤΙΑ " ΤΡΑΒΗΧΤΗ "

ΕΝΔΕΙΞΗ ΡΩΓΜΗΣ ΣΤΟ ΣΟΒΑ

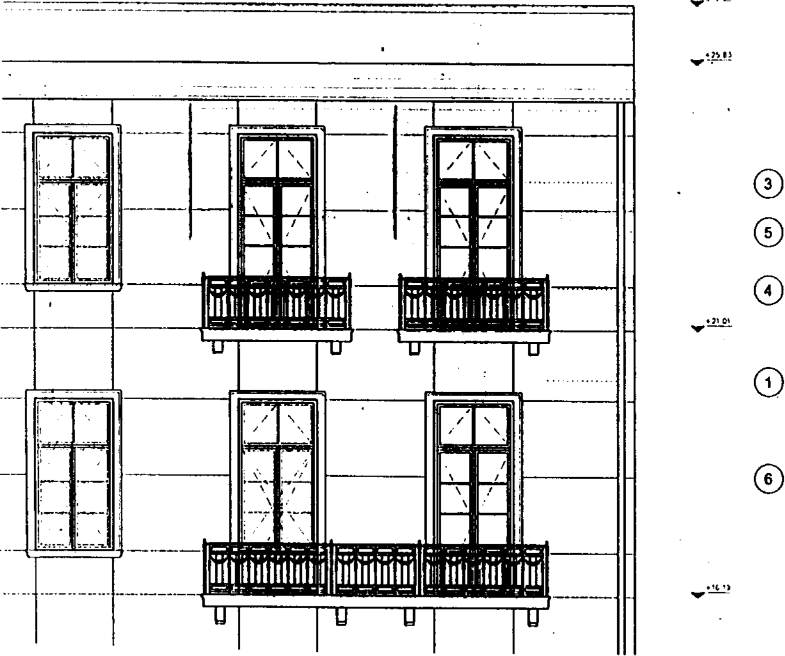

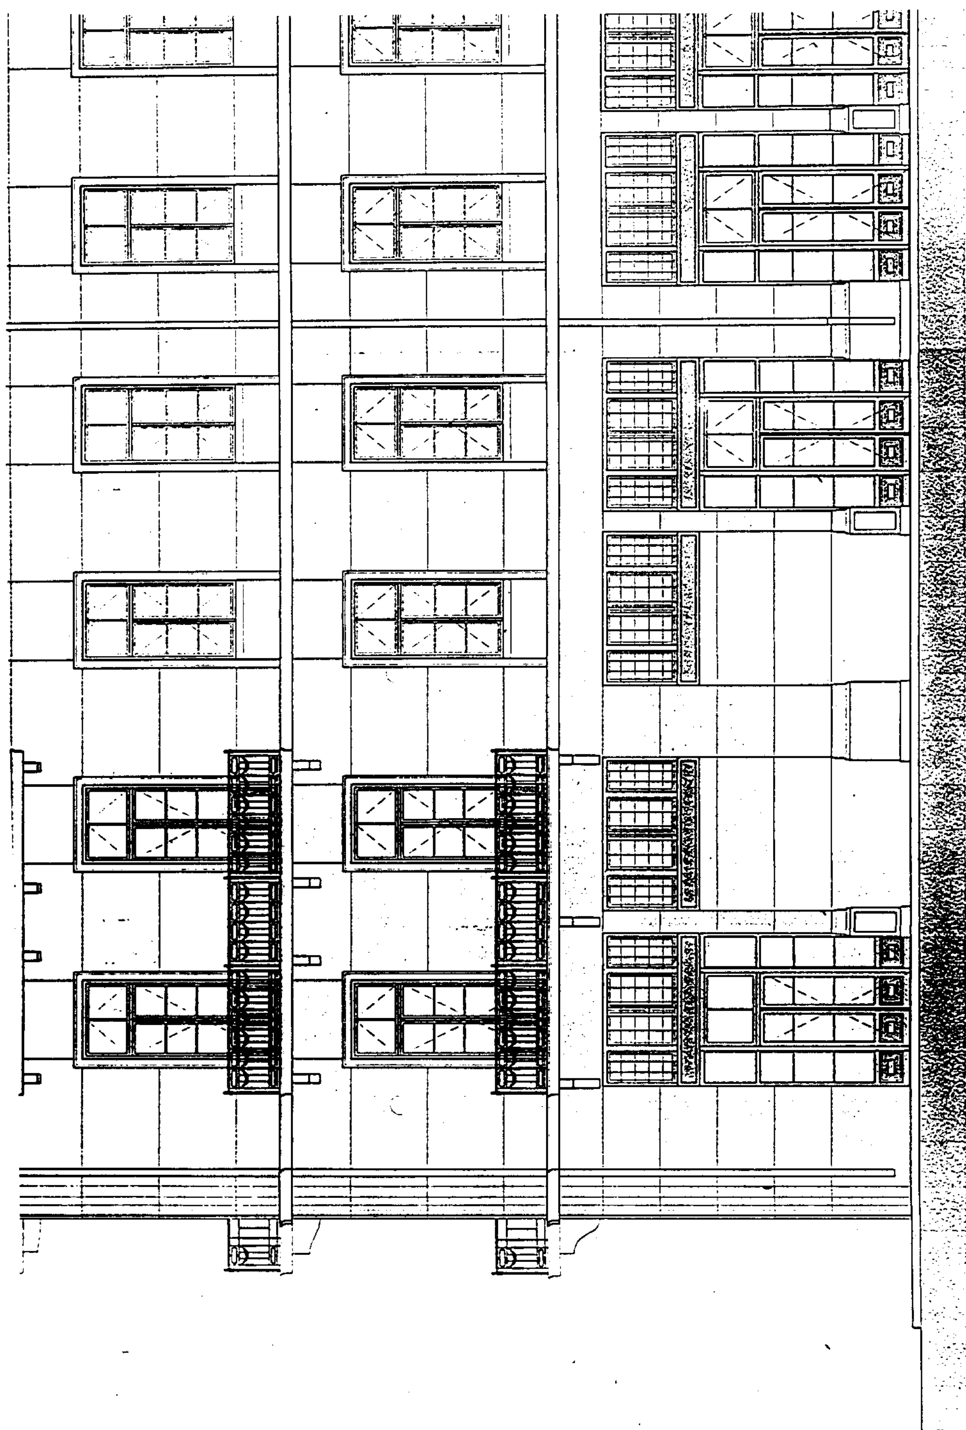

ΤΑΜΕΙΟ ΠΡΟΝΟΙΑΣ ΚΑΤΩΤΕΡΩΝ ΠΛΗΡΩΜΑΤΩΝ ΕΜΠΟΡΙΚΟΥ ΝΑΥΤΙΚΟΥ (Τ. Π. Κ. Π. Ε. Ν.)

ΜΕΛΕΤΗ ΑΡΣΗΣ ΕΠΙΚΙΝΔΥΝΟΤΗΤΑΣ & ΛΟΙΠΕΣ ΕΡΓΑΣΙΕΣ ΜΕ ΣΥΓΧΡΟΝΟ ΕΛΕΓΧΟ ΣΤΑΤΙΚΗΣ ΕΠΑΡΚΕΙΑΣ ΤΟΥ ΦΕΡΟΝΤΟΣ ΟΡΓΑΝΙΣΜΟΥ Κ.Λ. ΤΟΥ ΚΤΙΡΙΟΥ Τ.Π.Κ.Π.Ε.Ν.

Θέση: ΟΔΟΣ ΑΣΤΙΓΓΟΣ 6 - ΠΕΙΡΑΙΑΣ

Μελετητές: ΚΩΝΣΤΑΝΤΙΝΟΣ ΧΡΙΣΤΟΠΟΥΛΟΣ - ΑΡΧΙΤΕΚΤΩΝ, ΣΩΤΗΡΗΣ ΘΕΟΔΟΣΟΠΟΥΛΟΣ - ΑΡΧΙΤΕΚΤΩΝ, ΧΡΗΣΤΟΣ ΔΗΜΟΜΕΛΕΤΗΣ - ΠΟΛ. ΜΗΧΑΝΙΚΟΣ

Ημερομηνία: ΣΕΠΤΕΜΒΡΙΟΣ 2000

ΑΡΧΙΤΕΚΤΟΝΙΚΗ ΜΕΛΕΤΗ ΕΦΑΡΜΟΓΗΣ — 9921MD-P


Θέμα: ΟΨΗ Β — Κλίμακα 1:50 — Αρ. Σχεδίου: ΑΤ02


ΕΘΝΙΚΟ ΤΥΠΟΓΡΑΦΕΙΟ — Για τεχνικούς λόγους στο σχέδιο έγινε σμίκρυνση κατά ποσοστό

Καθορισμός ειδικών όρων και περιορισμών δόμησης στο διατηρητέο κτίριο που βρίσκεται επί της οδού Αστιγγος 6 εντός του εγκεκριμένου ρυμοτομικού σχεδίου του δήμου Πειραιά

16 Σεπτεμβρίου 2002

αρ. Φακ. 258/02

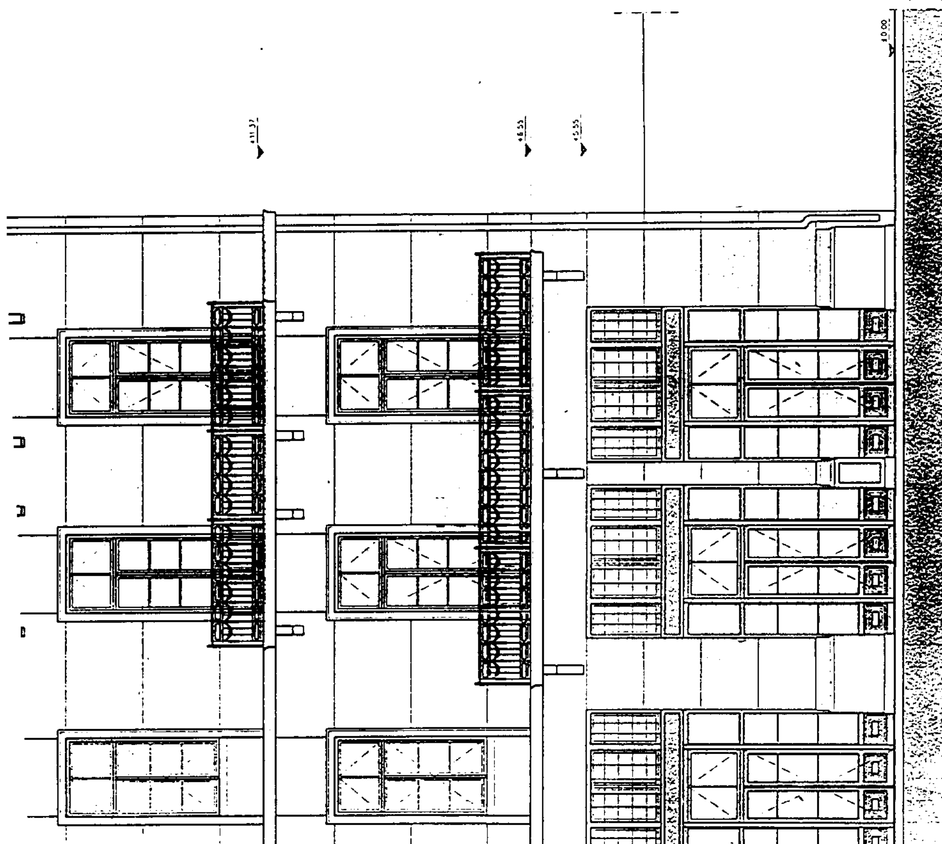

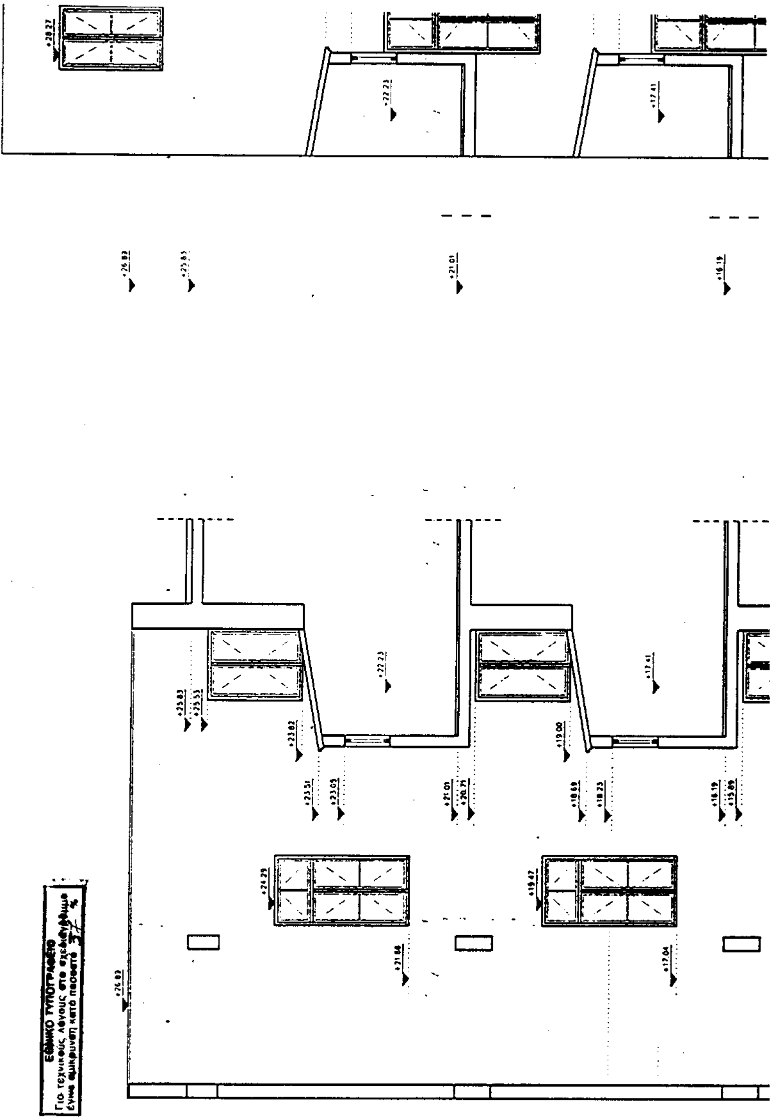

ΥΠΟΜΝΗΜΑ ΥΛΙΚΩΝ

1. ΣΟΒΑΣ x ΧΡΩΜΑ 1
2. ΣΟΒΑΣ x ΧΡΩΜΑ 2
3. ΚΟΥΦΩΜΑΤΑ ΞΥΛΙΝΑ
4. ΚΙΓΚΛΙΔΩΜΑ ΜΕΤΑΛΛΙΚΟ
5. ΥΔΡΟΡΡΟΗ ΜΕΤΑΛΛΙΚΗ
6. ΣΚΟΤΙΑ " ΤΡΑΒΗΧΤΗ "

ΕΝΔΕΙΞΗ ΡΩΓΜΗΣ ΣΤΟ ΣΟΒΑ

ΤΟΜΗ - ΟΨΗ Ε

ΥΠΟΥΡΓΕΙΟ
ΠΕΡΙΒΑΛΛΟΝΤΟΣ ΧΩΡΟΤΑΞΙΑΣ & ΔΗΜ. ΕΡΓΩΝ
Γ. 18465/02.
Καθορισμός ειδικών όρων και περιορισμών δόμησης στο διατηρητέο κτίριο που βρίσκεται επί της οδού Αστιγγος 6 εντός του εγκεκριμένου ρυμοτομικού σχεδίου του δήμου Πειραιά. (ν. Αττικής)
16 Σεπτεμβρίου
Δ/ΝΤΗΣ
Ι. ΓΙΑΝΝΑΚΟΠΟΥΛΟΣ
αρ. Φακ. 258/02
6x 4

ΤΟΜΗ - ΟΨΗ Γ

ΤΑΜΕΙΟ ΠΡΟΝΟΙΑΣ ΚΑΤΩΤΕΡΩΝ ΠΛΗΡΩΜΑΤΩΝ ΕΜΠΟΡΙΚΟΥ ΝΑΥΤΙΚΟΥ (Τ . Π . Κ . Π . Ε . Ν .)

ΜΕΛΕΤΗ ΑΡΣΗΣ ΕΠΙΚΙΝΔΥΝΟΤΗΤΑΣ & ΛΟΙΠΕΣ ΕΡΓΑΣΙΕΣ ΜΕ ΣΥΓΧΡΟΝΟ ΕΛΕΓΧΟ ΣΤΑΤΙΚΗΣ ΕΠΑΡΚΕΙΑΣ ΤΟΥ ΦΕΡΟΝΤΟΣ ΟΡΓΑΝΙΣΜΟΥ Κ.Λ. ΤΟΥ ΚΤΙΡΙΟΥ Τ.Π.Κ.Π.Ε.Ν.

Θεση: ΟΔΟΣ ΑΣΤΙΓΓΟΣ 6 - ΠΕΙΡΑΙΑΣ


Μελετητες	Ημερομηνια
Γραφείο Αρχιτεκτονικών Μελετών :	ΣΕΠΤΕΜΒΡΙΟΣ 2000
ΚΩΝΣΤΑΝΤΙΝΟΣ ΧΡΙΣΤΟΠΟΥΛΟΣ - ΑΡΧΙΤΕΚΤΩΝ	α' Αναθεωρηση
ΣΩΤΗΡΗΣ ΘΕΟΔΟΣΟΠΟΥΛΟΣ - ΑΡΧΙΤΕΚΤΩΝ	
Αναστάσεως 7 Χολαργός 155 61 - ΤΗΛ : 6534399 FAX 6534299	
ΧΡΗΣΤΟΣ ΔΗΜΟΜΕΛΕΤΗΣ - ΠΟΛ ΜΗΧΑΝΙΚΟΣ	


ΑΡΧΙΤΕΚΤΟΝΙΚΗ ΜΕΛΕΤΗ ΕΦΑΡΜΟΓΗΣ	9921MD-P
Θεμα: ΤΟΜΕΣ - ΟΨΕΙΣ Ε - Γ	Κλιμακα 1:50 Αρ Σχεδου: ΑΤ03


Υπογραφη: Συνεδρίασις εν' αριθ. 5 2002 ... Σφραγιδα

ΚΩΝΣΤΑΝΤΙΝΟΣ Π. ΧΡΙΣΤΟΠΟΥΛΟΣ
ΔΙΠΛ/ΧΟΣ ΑΡΧΙΤΕΚΤΩΝ ΜΗΧΑΝΙΚΟΣ
ΕΘΝΙΚΟΥ ΜΕΤΣΟΒΙΟΥ ΠΟΛΥΤΕΧΝΕΙΟΥ
ΜΕΛΟΣ Τ.Ε.Ε. ΑΡΙΘΜ. ΜΗΤΡΩΟΥ 23491
ΑΝΑΣΤΑΣΕΩΣ 7, ΧΟΛΑΡΓΟΣ 155 61, ΤΗΛ. 6534399
Α.Φ.Μ. 20468870 - Δ.Ο.Υ. ΧΟΛΑΡΓΟΥ

Ι. Γεωργιάδη

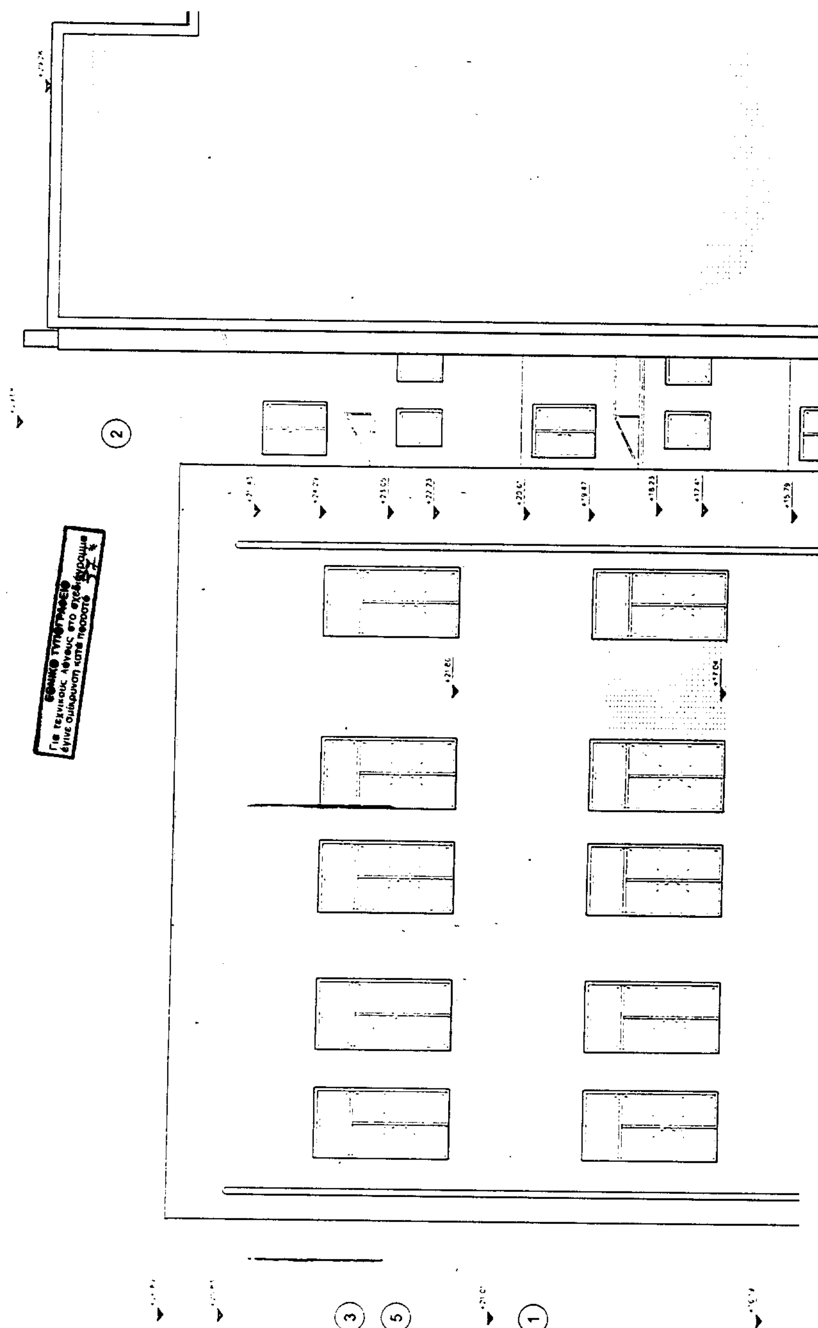
2
ΕΘΝΙΚΟ ΤΥΠΟΓΡΑΦΕΙΟ
3
5
1

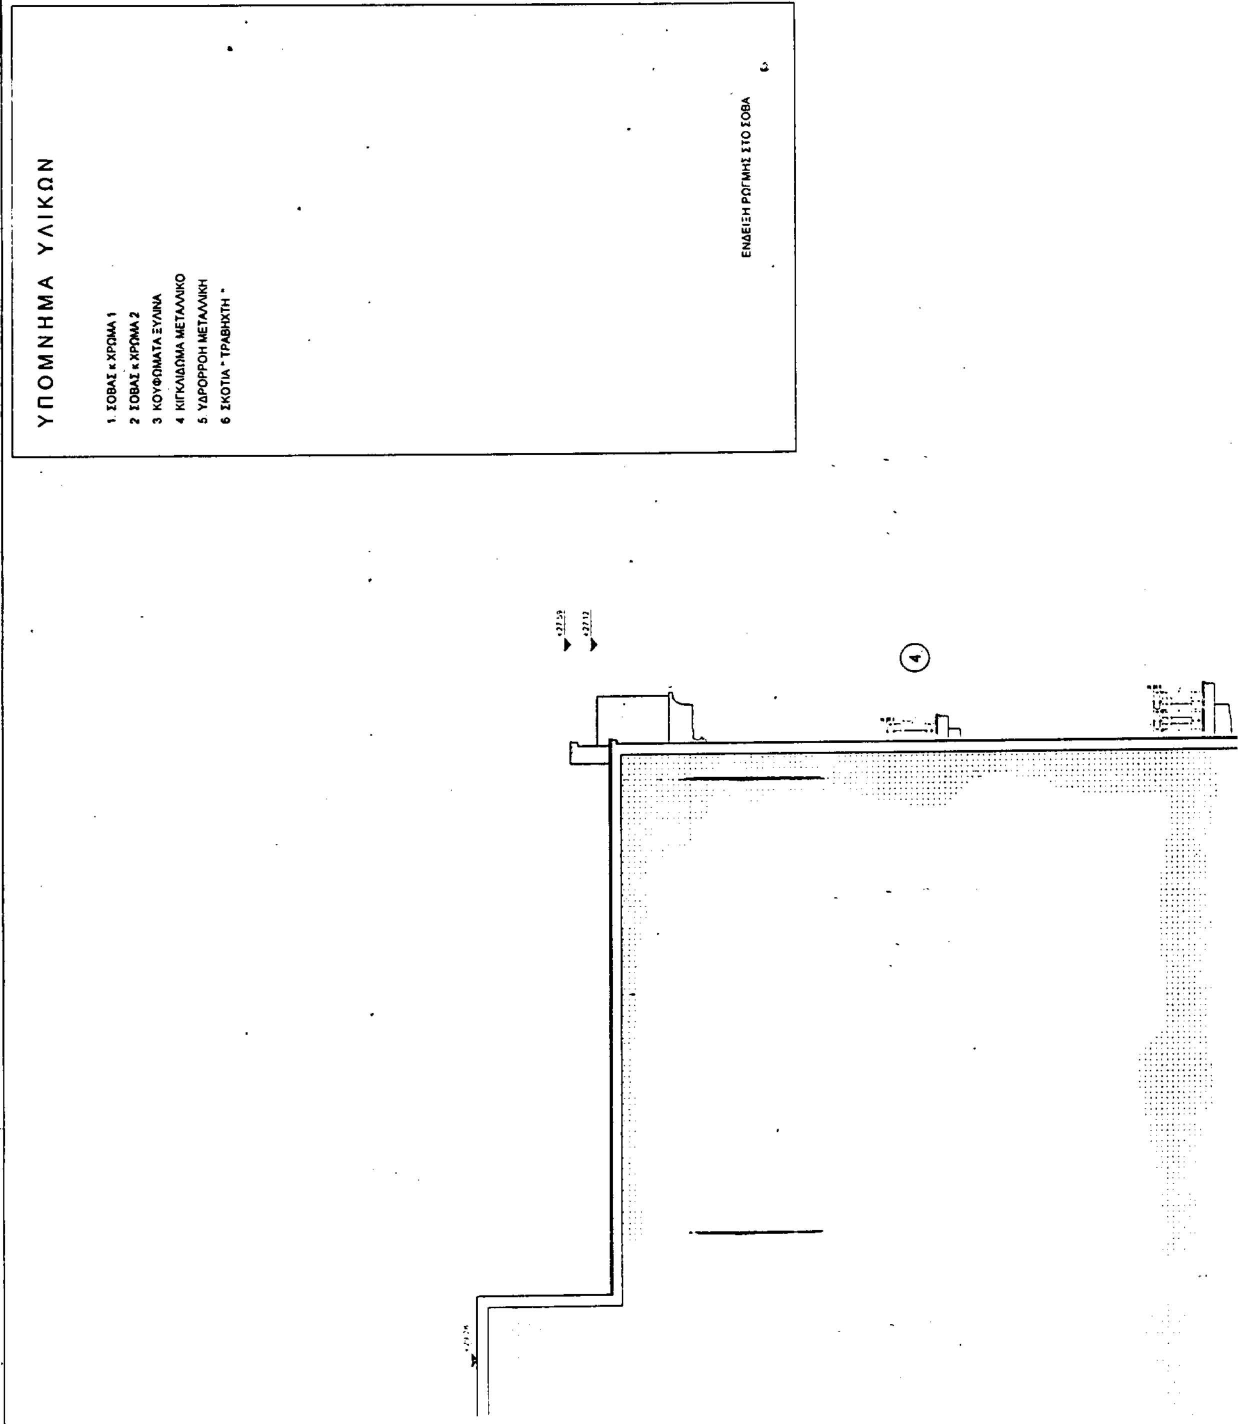
ΥΠΟΜΝΗΜΑ ΥΛΙΚΩΝ
1. ΣΟΒΑΣ κ ΧΡΩΜΑ 1
2 ΣΟΒΑΣ κ ΧΡΩΜΑ 2
3 ΚΟΥΦΩΜΑΤΑ ΞΥΛΙΝΑ
4 ΚΙΓΚΛΙΔΩΜΑ ΜΕΤΑΛΛΙΚΟ
5 ΥΔΡΟΡΡΟΗ ΜΕΤΑΛΛΙΚΗ
6 ΣΚΟΤΙΑ " ΤΡΑΒΗΧΤΗ "
ΕΝΔΕΙΞΗ ΡΩΓΜΗΣ ΣΤΟ ΣΟΒΑ
4

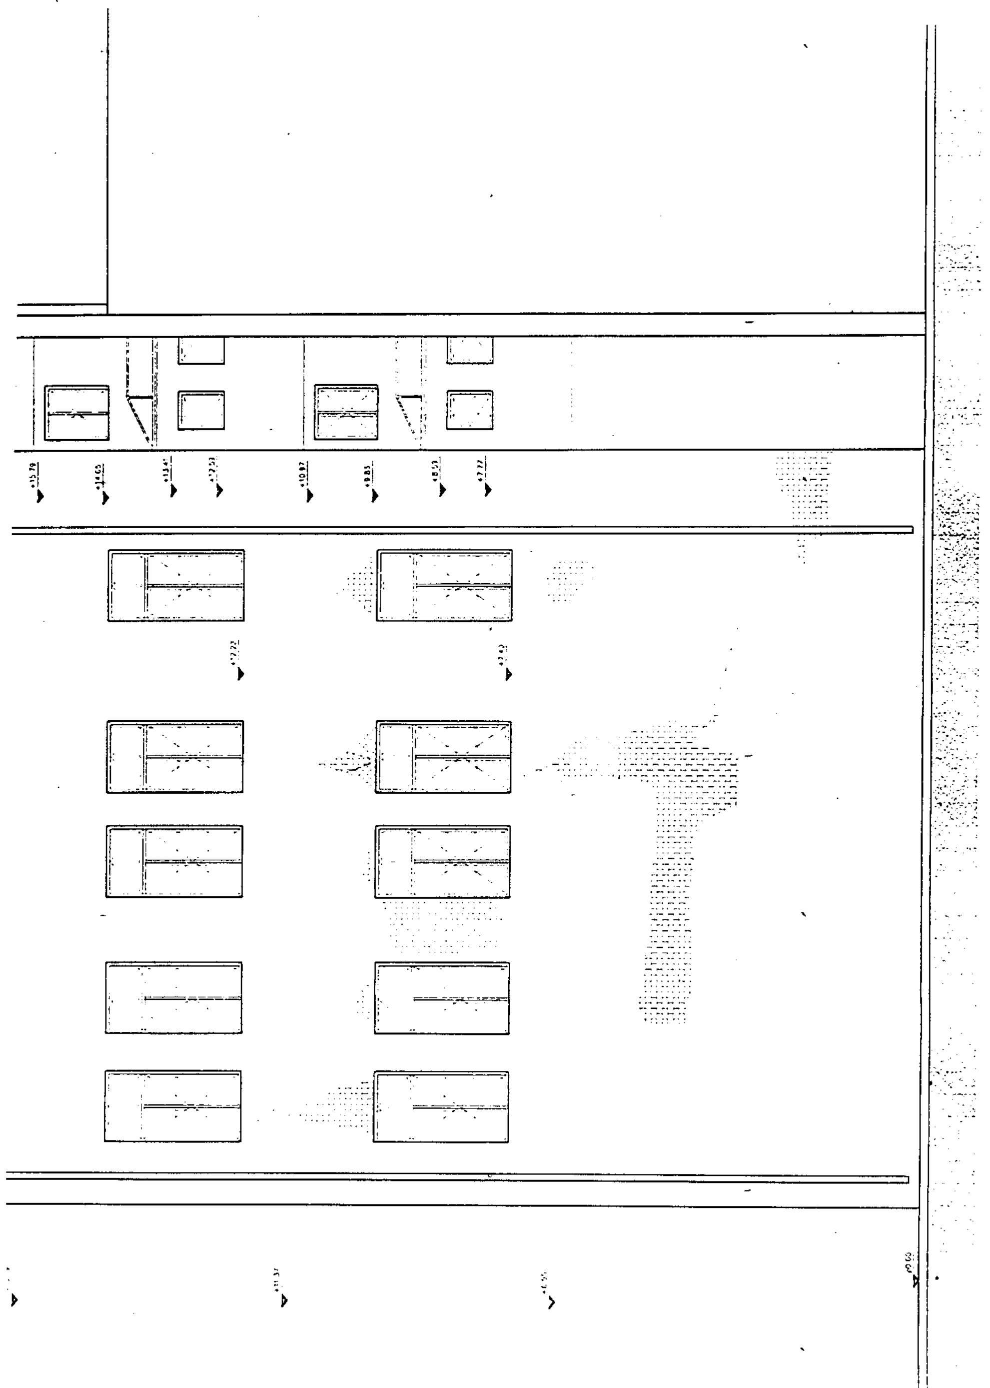

ΥΠΟΥΡΓΕΙΟ
ΠΕΡΙΒΑΛΛΟΝΤΟΣ ΧΩΡΟΤΑΞΙΑΣ & ΔΗΜ. ΕΡΓΩΝ
Γ. 18465/02
Καθορισμός ειδικών όρων και περιορισμών δόμησης στο διατηρητέο κτίριο που βρίσκεται επί της οδού Αστιγγος 6 εντός του εγκεκριμένου ρυμοτομικού σχεδίου του δήμου Πειραιά (ν. Αττικής)

ΑΘΗΝΑ 16 Σεπτεμβρίου 2002
Ο Δ/ΝΤΗΣ

Γ. ΓΙΑΝΝΑΚΟΠΟΥΛΟΣ

αρ. Φακ. 258/02
6x Ц

ΤΑΜΕΙΟ ΠΡΟΝΟΙΑΣ ΚΑΤΩΤΕΡΩΝ ΠΛΗΡΩΜΑΤΩΝ ΕΜΠΟΡΙΚΟΥ ΝΑΥΤΙΚΟΥ (Τ . Π . Κ . Π . Ε . Ν .)	
ΜΕΛΕΤΗ ΑΡΣΗΣ ΕΠΙΚΙΝΔΥΝΟΤΗΤΑΣ & ΛΟΙΠΕΣ ΕΡΓΑΣΙΕΣ ΜΕ ΣΥΓΧΡΟΝΟ ΕΛΕΓΧΟ ΣΤΑΤΙΚΗΣ ΕΠΑΡΚΕΙΑΣ ΤΟΥ ΦΕΡΟΝΤΟΣ ΟΡΓΑΝΙΣΜΟΥ Κ.Λ. ΤΟΥ ΚΤΙΡΙΟΥ Τ.Π.Κ.Π.Ε.Ν.	
Θεση: ΟΔΟΣ ΑΣΤΙΓΓΟΣ 6 - ΠΕΙΡΑΙΑΣ	
Μελετητες Γραφειο Αρχιτεκτονικών Μελετών : ΚΩΝΣΤΑΝΤΙΝΟΣ ΧΡΙΣΤΟΠΟΥΛΟΣ - ΑΡΧΙΤΕΚΤΩΝ ΣΩΤΗΡΗΣ ΘΕΟΔΟΣΟΠΟΥΛΟΣ - ΑΡΧΙΤΕΚΤΩΝ Αναστάσεως 7 Χολαργός 155 61 - Τηλ. 6534399 FAX 6536299 ΧΡΗΣΤΟΣ ΔΗΜΟΜΕΛΕΤΗΣ - ΠΟΛ ΜΗΧΑΝΙΚΟΣ	Ημερομηνια ΣΕΠΤΕΜΒΡΙΟΣ 2000 α' Αναθεωρηση
ΑΡΧΙΤΕΚΤΟΝΙΚΗ ΠΡΟΜΕΛΕΤΗ ΑΠΟΤΥΠΩΣΗ	9921MD-P
Θεμα: ΟΨΗ Δ	Κλιμακα 1:50 Αρ Σχεδιου: AT04
Υπογραφη: Σύμφωνη με την Γ.18465/02 ...	Σφραγιδα

Ι. Γεωργούλη

Αριθ. ΔΠΠ 3461 (2)

Καθορισμός χρήσεων παραχωρούμενων δημόσιων εκτάσεων Ν. Ροδόπης

Ο ΝΟΜΑΡΧΗΣ ΡΟΔΟΠΗΣ

Έχοντας υπόψη:

1. Τις διατάξεις του άρθρου 62 του Π.Δ. 30/96 (ΦΕΚ 21Α/96).

2. Το άρθρο 6 του ΝΔ 221/74.

3. Τις διατάξεις του άρθρου 3 του Ν. 1512/85 περί καθορισμού χρήσεων παραχωρούμενα εκτάσεων.

4. Το υπ' αρίθμ. Πρωτ. 4697/29.7.2002 έγγραφο της Δ/νσης Γεωργικής ανάπτυξης Περιφέρειας ΑΜ-Θ, με συν. Έγγραφα υπηρεσιών και το απόσπασμα πρόχειρου διαγράμματος αναδασμού αγρ/τος Αγ. Θεοδώρων Ν. Ροδόπης, διανομής έτους 1984 - 1991 της Δ/νσης Τοπογραφικής, όπου εμφαίνεται 183α, χέρσο κοινόχρηστο τεμάχιο έκτασης 4.000 τ.μ., προοριζόμενο να παραχωρηθεί στον Χατζησταύρο Μιχαήλ του Ιωάννη, κάτοικο Αγ. Θεοδώρων για την ανέγερση κτηνοτροφικών εγκαταστάσεων.

5. Την υπ' αρίθμ. 07/2000 απόφαση από το απόσπασμα του πρακτικού της αριθ. 1/31.1.2000 συνεδρίασης του Δημοτικού συμβουλίου Ν. Σιδηροχωρίου.

6. Την σύμφωνη γνώμη της ΔΠΠΤ Ν. Ροδόπης που διατυπώνεται με το υπ' αρίθμ. ΔΠΠΤ 2783/15.7.2002 έγγραφό της, αποφασίζουμε:

Καθορίζουμε την χρήση για το υπ' αρίθμ. 183α τεμάχιο, έκτασης 4.000 τμ χέρσο κοινόχρηστο, όπως εμφαίνεται στο πρόχειρο απόσπασμα αναδασμού διανομής 1984 - 1991, του αγρ/τος Αγ. Θεοδώρων Ν. Ροδόπης της Δ/νσης Τοπογραφικής Ν. Ροδόπης, σαν κτηνοτροφική, προκειμένου να παραχωρηθεί στον Χατζησταύρο Μιχαήλ του Ιωάννη για την ανέγερση σταυλικών εγκαταστάσεων σύμφωνα με άρθρο 6 του Ν.Δ. 221/74.

Η απόφαση αυτή να δημοσιευθεί στην Εφημερίδα της Κυβερνήσεως.

Κομοτηνή, 14 Αυγούστου 2002

Ο Νομάρχης
ΣΤΕΡΓΙΟΣ ΣΤΑΥΡΟΠΟΥΛΟΣ

ΠΡΟΧΕΙΡΟ

ΕΛΛΗΝΙΚΗ ΔΗΜΟΚΡΑΤΙΑ
ΝΟΜΑΡΧΙΑΚΗ ΑΥΤΟΔΙΟΙΚΗΣΗ
ΡΟΔΟΠΗΣ-ΕΒΡΟΥ

ΝΟΜΑΡΧΙΑΚΟ Δ/ΣΜΑ ΡΟΔΟΠΗΣ
Δ/ΝΣΗ: ΕΓΓΕΙΩΝ ΒΕΛΤΙΩΣΕΩΝ

ΤΜΗΜΑ: ΤΟΠΟΓΡΑΦΙΚΗΣ

ΑΠΟΣΠΑΣΜΑ

Αναδασμού Αγ. Θεοδώρων

ΔΙΑΝΟΜΗ 1984-1991

ΚΛΙΜΑΚΑ 1:5000

Αριθ. Πρωτ: D.Y
Αριθ. Σχεδίου:

ΕΘΝΙΚΟ ΤΥΠΟΓΡΑΦΕΙΟ
Για τεχνικούς λόγους στο σχεδιάγραμμα έγινε σμίκρυνση κατά ποσοστό 78 %

ΥΠΟΜΝΗΜΑ

ΑΡΙΘ. ΤΕΜ.	ΕΚΤΑΣΙΣ ΣΤΡ.	Μ2	ΕΙΔΟΣ ΕΔΑΦΟΥΣ	ΟΝΟΜΑΤΕΠΩΝΥΜΟ ΚΛΗΡΟΥΧΟΥ
183α	4	000	Χέρσο-Κοινόχρηστο,	προοριζόμενο να παραχωρηθεί στο Χατζησταύρο Μιχαήλ του Ιωάννη για σταυλικές εγκαταστάσεις

ΑΚΡΙΒΕΣ ΦΩΤΟΑΝΤΙΓΡΑΦΟ
ΚΟΜΟΤΗΝΗ.........
Ο Δ/ντής Δ.Ε.Β. Ν. Ροδόπης
Ιρ. Τρικούπης

ΕΘΝΙΚΟ ΤΥΠΟΓΡΑΦΕΙΟ

ΕΦΗΜΕΡΙΣ ΤΗΣ ΚΥΒΕΡΝΗΣΕΩΣ

ΚΑΠΟΔΙΣΤΡΙΟΥ 34 * ΑΘΗΝΑ 104 32 * TELEX 223211 YPET GR * FAX 010 52 21 004
ΗΛΕΚΤΡΟΝΙΚΗ ΔΙΕΥΘΥΝΣΗ: http: www.et.gr
e-mail: webmaster @ et.gr

ΠΛΗΡΟΦΟΡΙΕΣ ΔΗΜΟΣΙΕΥΜΑΤΩΝ Φ.Ε.Κ.: Τηλ. 1464

Πληροφορίες Α.Ε. - Ε.Π.Ε. και λοιπών Φ.Ε.Κ.: **010 527 9000**

ΠΕΡΙΦΕΡΕΙΑΚΑ ΓΡΑΦΕΙΑ ΠΩΛΗΣΗΣ Φ.Ε.Κ.

ΘΕΣΣΑΛΟΝΙΚΗ - Βασ. Όλγας 227 - Τ.Κ. 54100 **(0310) 423 956**
ΠΕΙΡΑΙΑΣ - Γούναρη και Εθν. Αντίστασης Τ.Κ. 185 31 **010 4135 228**
ΠΑΤΡΑ - Κορίνθου 327 - Τ.Κ. 262 23 **(0610) 638 109 -110**
ΙΩΑΝΝΙΝΑ - Διοικητήριο Τ.Κ. 450 44 **(06510) 87215**
ΚΟΜΟΤΗΝΗ - Δημοκρατίας 1 Τ.Κ. 691 00 **(05310) 22 858**
ΛΑΡΙΣΑ - Διοικητήριο Τ.Κ. 411 10 **(0410) 597449**
ΚΕΡΚΥΡΑ - Σαμαρά 13 Τ.Κ. 491 00 **(06610) 89 127 / 89 120**
ΗΡΑΚΛΕΙΟ - Πλ. Ελευθερίας 1, Τ.Κ. 711 10 **(0810) 396 223**
ΛΕΣΒΟΣ - Πλ. Κωνσταντινουπόλεως Τ.Κ. 811 00 Μυτιλήνη **(02510) 46 888 / 47 533**

ΤΙΜΗ ΠΩΛΗΣΗΣ ΦΥΛΛΩΝ ΕΦΗΜΕΡΙΔΟΣ ΤΗΣ ΚΥΒΕΡΝΗΣΕΩΣ

Σε έντυπη μορφή:
- Για τα ΦΕΚ από 1 μέχρι 40 σελίδες 1 euro.
- Για τα ΦΕΚ από 40 σελίδες και πάνω η τιμή προσαυξάνεται κατά 0,05 euro για κάθε επιπλέον σελίδα.

Σε μορφή CD:

Τεύχος	Περίοδος	Τιμές σε EURO
Α.Ε. & Ε.Π.Ε.	Μηνιαίο	60
Α΄ και Β΄	3μηνιαίο	75
Α΄, Β΄ και Δ΄	3μηνιαίο	90
Α΄	Ετήσιο	180
Β΄	Ετήσιο	210
Γ	Ετήσιο	60
Δ΄	Ετήσιο	150
Παράρτημα	Ετήσιο	75
Αναπτυξιακών Πράξεων και Συμβάσεων (Τ.Α.Π.Σ.)	Ετήσιο	75
Νομικών Προσώπων Δημοσίου Δικαίου (Ν.Π.Δ.Δ.)	Ετήσιο	75
Δελτίο Εμπορικής και Βιομηχανικής Ιδιοκτησίας (Δ.Ε.Β.Ι.)	Ετήσιο	75
Ανωτάτου Ειδικού Δικαστηρίου	Ετήσιο	75
Διακηρύξεων Δημοσίων Συμβάσεων	Ετήσιο	75

Η τιμή πώλησης του Τεύχους Α.Ε. & Ε.Π.Ε. σε μορφή CD - rom για δημοσιεύματα μετά το 1994 καθορίζεται σε 30 euro ανά τεμάχιο, ύστερα από σχετική παραγγελία.
Η τιμή διάθεσης φωτοαντιγράφων ΦΕΚ 0,15 euro ανά σελίδα

ΕΤΗΣΙΕΣ ΣΥΝΔΡΟΜΕΣ Φ.Ε.Κ.

Τεύχος	Σε έντυπη μορφή: Κ.Α.Ε. Προϋπολογισμού 2531 euro	Σε έντυπη μορφή: Κ.Α.Ε. ΤΑΠΕΤ 3512 euro	Από το Internet: Κ.Α.Ε. Προϋπολογισμού 2531 euro	Από το Internet: Κ.Α.Ε. ΤΑΠΕΤ 3512 euro
Α΄ (Νόμοι, Π.Δ., Συμβάσεις κτλ.)	205	10,25	176	8,80
Β΄ (Υπουργικές αποφάσεις κτλ.)	293	14,65	205	10,25
Γ΄ (Διορισμοί, απολύσεις κτλ. Δημ. Υπαλλήλων)	59	2,95	ΔΩΡΕΑΝ	- -
Δ΄ (Απαλλοτριώσεις, πολεοδομία κτλ.)	293	14,65	147	7,35
Αναπτυξιακών Πράξεων και Συμβάσεων (Τ.Α.Π.Σ.)	147	7,35	88	4,40
Ν.Π.Δ.Δ. (Διορισμοί κτλ. προσωπικού Ν.Π.Δ.Δ.)	59	2,95	ΔΩΡΕΑΝ	- -
Παράρτημα (Προκηρύξεις θέσεων ΔΕΠ κτλ.)	30	1,50	ΔΩΡΕΑΝ	- -
Δελτίο Εμπορικής και Βιομ/κής Ιδιοκτησίας (Δ.Ε.Β.Ι.)	59	2,95	30	1,50
Ανωτάτου Ειδικού Δικαστηρίου (Α.Ε.Δ.)	ΔΩΡΕΑΝ	-	ΔΩΡΕΑΝ	- -
Προκηρύξεων Α.Σ.Ε.Π.	ΔΩΡΕΑΝ	-	ΔΩΡΕΑΝ	- -
Ανωνύμων Εταιρειών & Ε.Π.Ε.	2.054	102,70	587	29,35
Διακηρύξεων Δημοσίων Συμβάσεων (Δ.Δ.Σ.)	205	10,25	88	4,40
Α΄, Β΄ και Δ΄			352	17,60

Το κόστος για την ετήσια συνδρομή σε ηλεκτρονική μορφή για τα προηγούμενα έτη προσαυξάνεται πέραν του ποσού της ετήσιας συνδρομής του έτους 2002 κατά 6 euro ανά έτος παλαιότητας και κατά τεύχος

* Οι συνδρομές του εσωτερικού προπληρώνονται στις ΔΟΥ που δίνουν αποδεικτικό είσπραξης (διπλότυπο) το οποίο με τη φροντίδα του ενδιαφερομένου πρέπει να στέλνεται στην Υπηρεσία του Εθνικού Τυπογραφείου.
* Η πληρωμή του υπέρ ΤΑΠΕΤ ποσοστού που αντιστοιχεί σε συνδρομές, εισπράττεται και από τις ΔΟΥ.
* Οι συνδρομητές του εξωτερικού έχουν τη δυνατότητα λήψης των δημοσιευμάτων μέσω internet, με την καταβολή των αντίστοιχων ποσών συνδρομής και ΤΑΠΕΤ.
* Οι Νομαρχιακές Αυτοδιοικήσεις, οι Δήμοι, οι Κοινότητες ως και οι επιχειρήσεις αυτών πληρώνουν το μισό χρηματικό ποσό της συνδρομής και ολόκληρο το ποσό υπέρ του ΤΑΠΕΤ.
* Η συνδρομή ισχύει για ένα χρόνο, που αρχίζει την 1η Ιανουαρίου και λήγει την 31η Δεκεμβρίου του ίδιου χρόνου. Δεν εγγράφονται συνδρομητές για μικρότερο χρονικό διάστημα.
* Η εγγραφή ή ανανέωση της συνδρομής πραγματοποιείται το αργότερο μέχρι τον Φεβρουάριο κάθε έτους.
* Αντίγραφα διπλοτύπων, ταχυδρομικές επιταγές και χρηματικά γράμματια δεν γίνονται δεκτά.

Οι υπηρεσίες εξυπηρέτησης των πολιτών λειτουργούν καθημερινά από 08.00΄ έως 13.00΄

ΑΠΟ ΤΟ ΕΘΝΙΚΟ ΤΥΠΟΓΡΑΦΕΙΟ